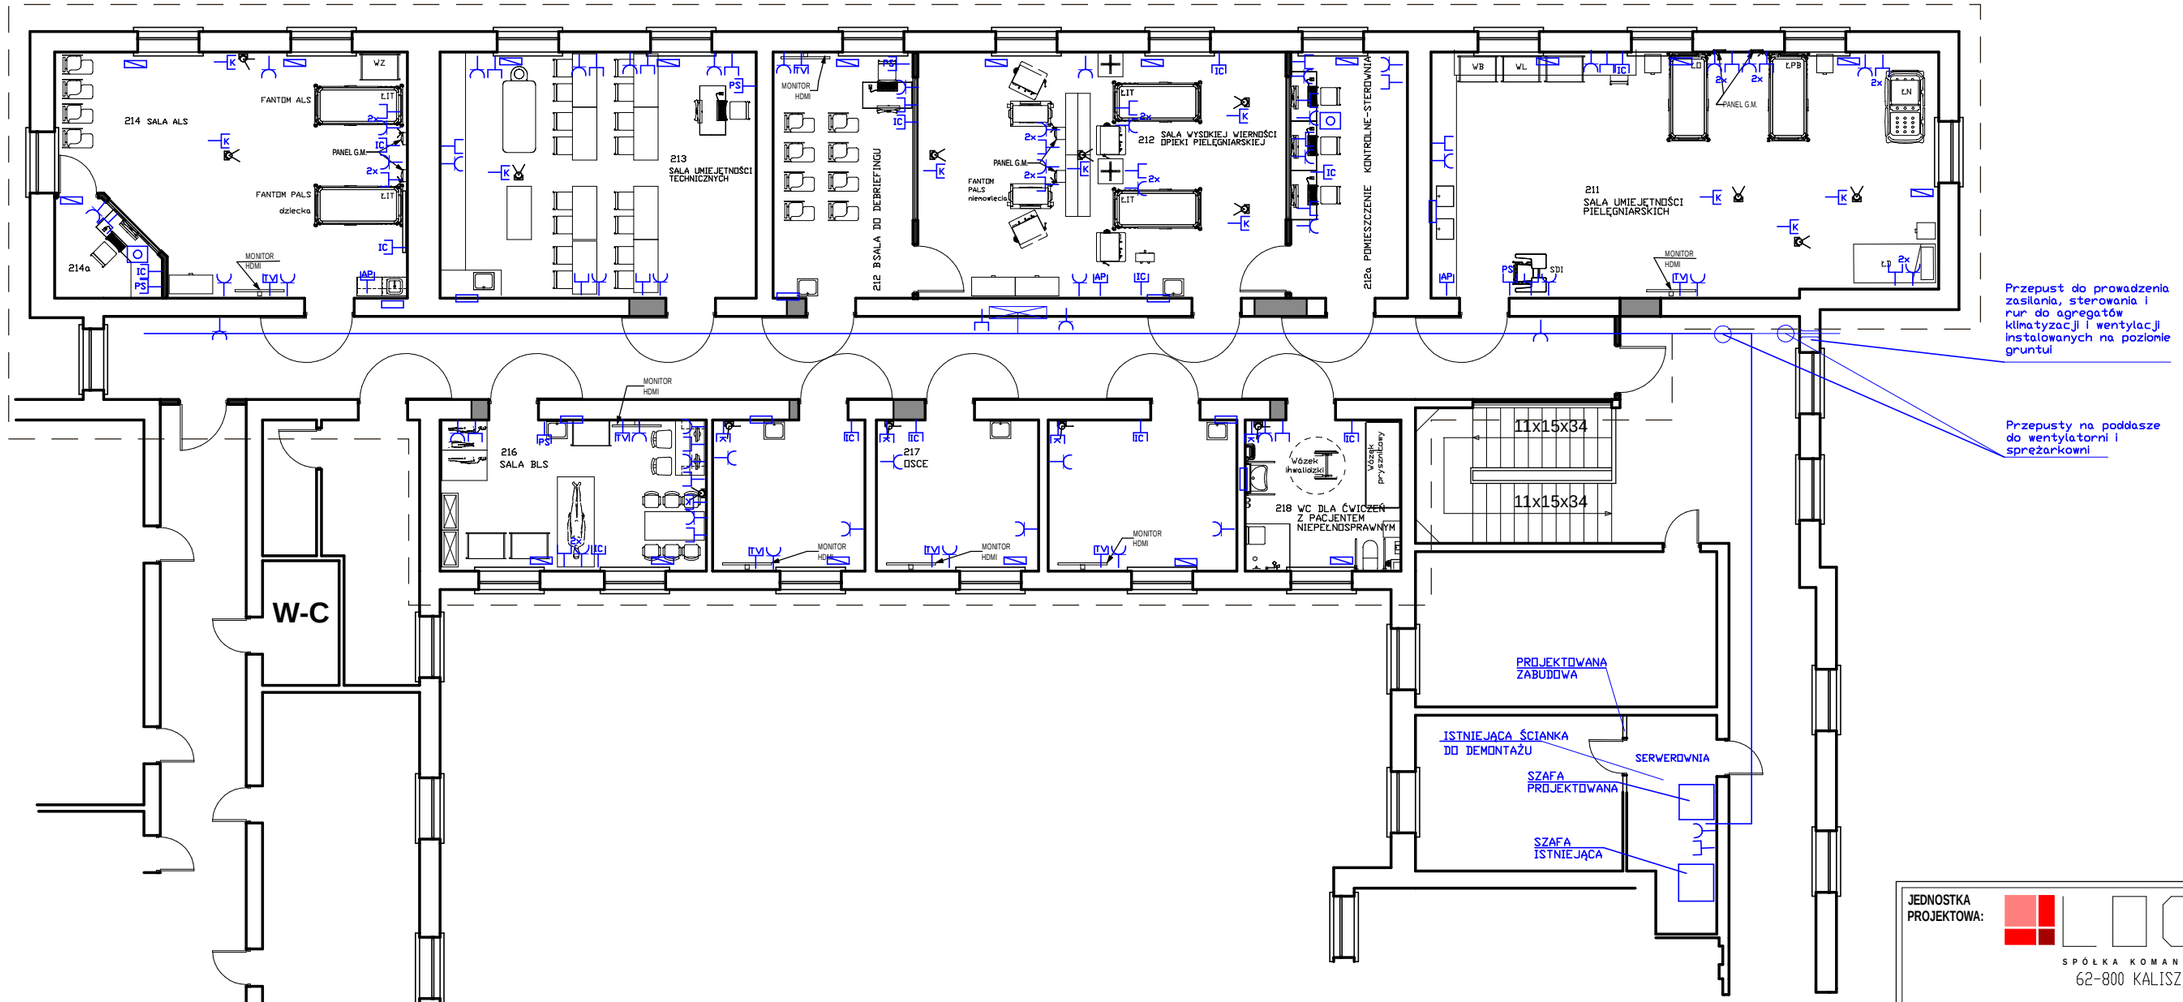

Legenda:

- Zestaw gniazd 2x zasilanie 230V i 2x RJ45 Cat6
- Zestaw gniazd 1x zasilanie 230V 4x RJ45 Cat6 Monitor/TV
- Gniazdo zasilające podwójne 230V
- Gniazdo 1x RJ45 Cat6 Panel Sterujący
- Gniazdo 1x RJ45 Cat6 Access Point
- Gniazdo 1x RJ45 Cat6 i 1x Audio Interkom
- Gniazdo 1x RJ45 Cat6 i 1x Audio Kamera PTZ
- Kamera studyjna PTZ z zoom
- Szafa rack 800x800 48U
- Trasa okablowania w korytach stalowych nad sufitem podwieszanym
- Przycisk sterowania załączeniem gniazd zasilających w panelu G.M.
- Puszka przyłączeniowa hermetyczna do zasilania kranu 230V
- Puszka przyłączeniowa rolet zaciemniających 230V i sterowanie w zabudowie sufitu podwieszanego
- Rozdzielnia elektryczna RE-M i RE-S

UWAGA:

- wszystkie wymiary należy sprawdzić na budowie i w terenie
- wykonawca jest zobowiązany sprawdzić wszystkie wymiary przed rozpoczęciem prac budowlanych. różnice w rysunkach i pomiarach oraz wszelkie rozbieżności i zmiany muszą być wyjaśnione z projektantem przed rozpoczęciem robót
- rysunek rozpatrywać łącznie z poszczególnymi branżami
- zastosowane materiały i systemy w dokumentacji podane są jako przykładowe rozwiązania, mogą być zastąpione innymi lecz o równoważnych lub wyższych parametrach, alternatywne rozwiązania należy uzgodnić z projektantem
- wszystkie technologie zastosowane w projekcie należy wykonać wg systemu i zaleceń producenta
- każda zmiana w stosunku do dokumentacji wymaga akceptacji projektanta na etapie realizacji
- wymiary na rysunkach podano w stanie surowym (bez wykończenia)
- Powierzchnie pomieszczeń podano w stanie surowym ścian, bez wykończenia – powierzchnia mierzona na wysokości 1m nad posadzką.

- prawa autorskie do tego rysunku należą do architektonicznego biura projektowego LOCUM M. PASZYN SPÓŁKA KOMANDYTOWA i bez jego zgody rysunek nie może być wykorzystywany lub reprodukowany

JEDNOSTKA PROJEKTOWA:
LOCUM
SPÓŁKA KOMANDYTOWA M.PASZYN
62-800 KALISZ, UL. LIPOWA 33

INWESTOR:
Państwowa Wyższa Szkoła Zawodowa
im. Prezydenta Stanisława Wojciechowskiego w Kaliszu
62-800 Kalisz, ul. Nowy Świat 4

NAZWA ZADANIA:
Monoprofilowe Centrum Symulacji Medycznych dla pielęgniarek
W istniejącym budynku dydaktycznego
Państwowej Wyższej Szkoły Zawodowej
im. Prezydenta Stanisława Wojciechowskiego w Kaliszu

ADRES:
62-800 Kalisz
ul. Kaszubska 13
działka nr 50/5
(obręb 014 - CHMIELNIK)

	Imię i nazwisko:	Specjalność:	Nr uprawnień:	Podpis:
Projektant:	mgr inż. arch. M. PASZYN	architektoniczna	UAN-8386/59/87	
Opracowanie:	mgr inż. B.SZKUDLAREK	elektryczna	WKP/0389/POOE/13	
Sprawdzający:	mgr inż. arch. D. STASIAK	elektryczna	WKP/0182/POOE/09	

NAZWA RYSUNKU: STRUKTURA ROZMIESZCZENIE

NR RYS. T1

BRANŻA:	FAZA:	SKALA:	DATA:
ELEKTRYCZNA	PB-W	1:50	II 2018