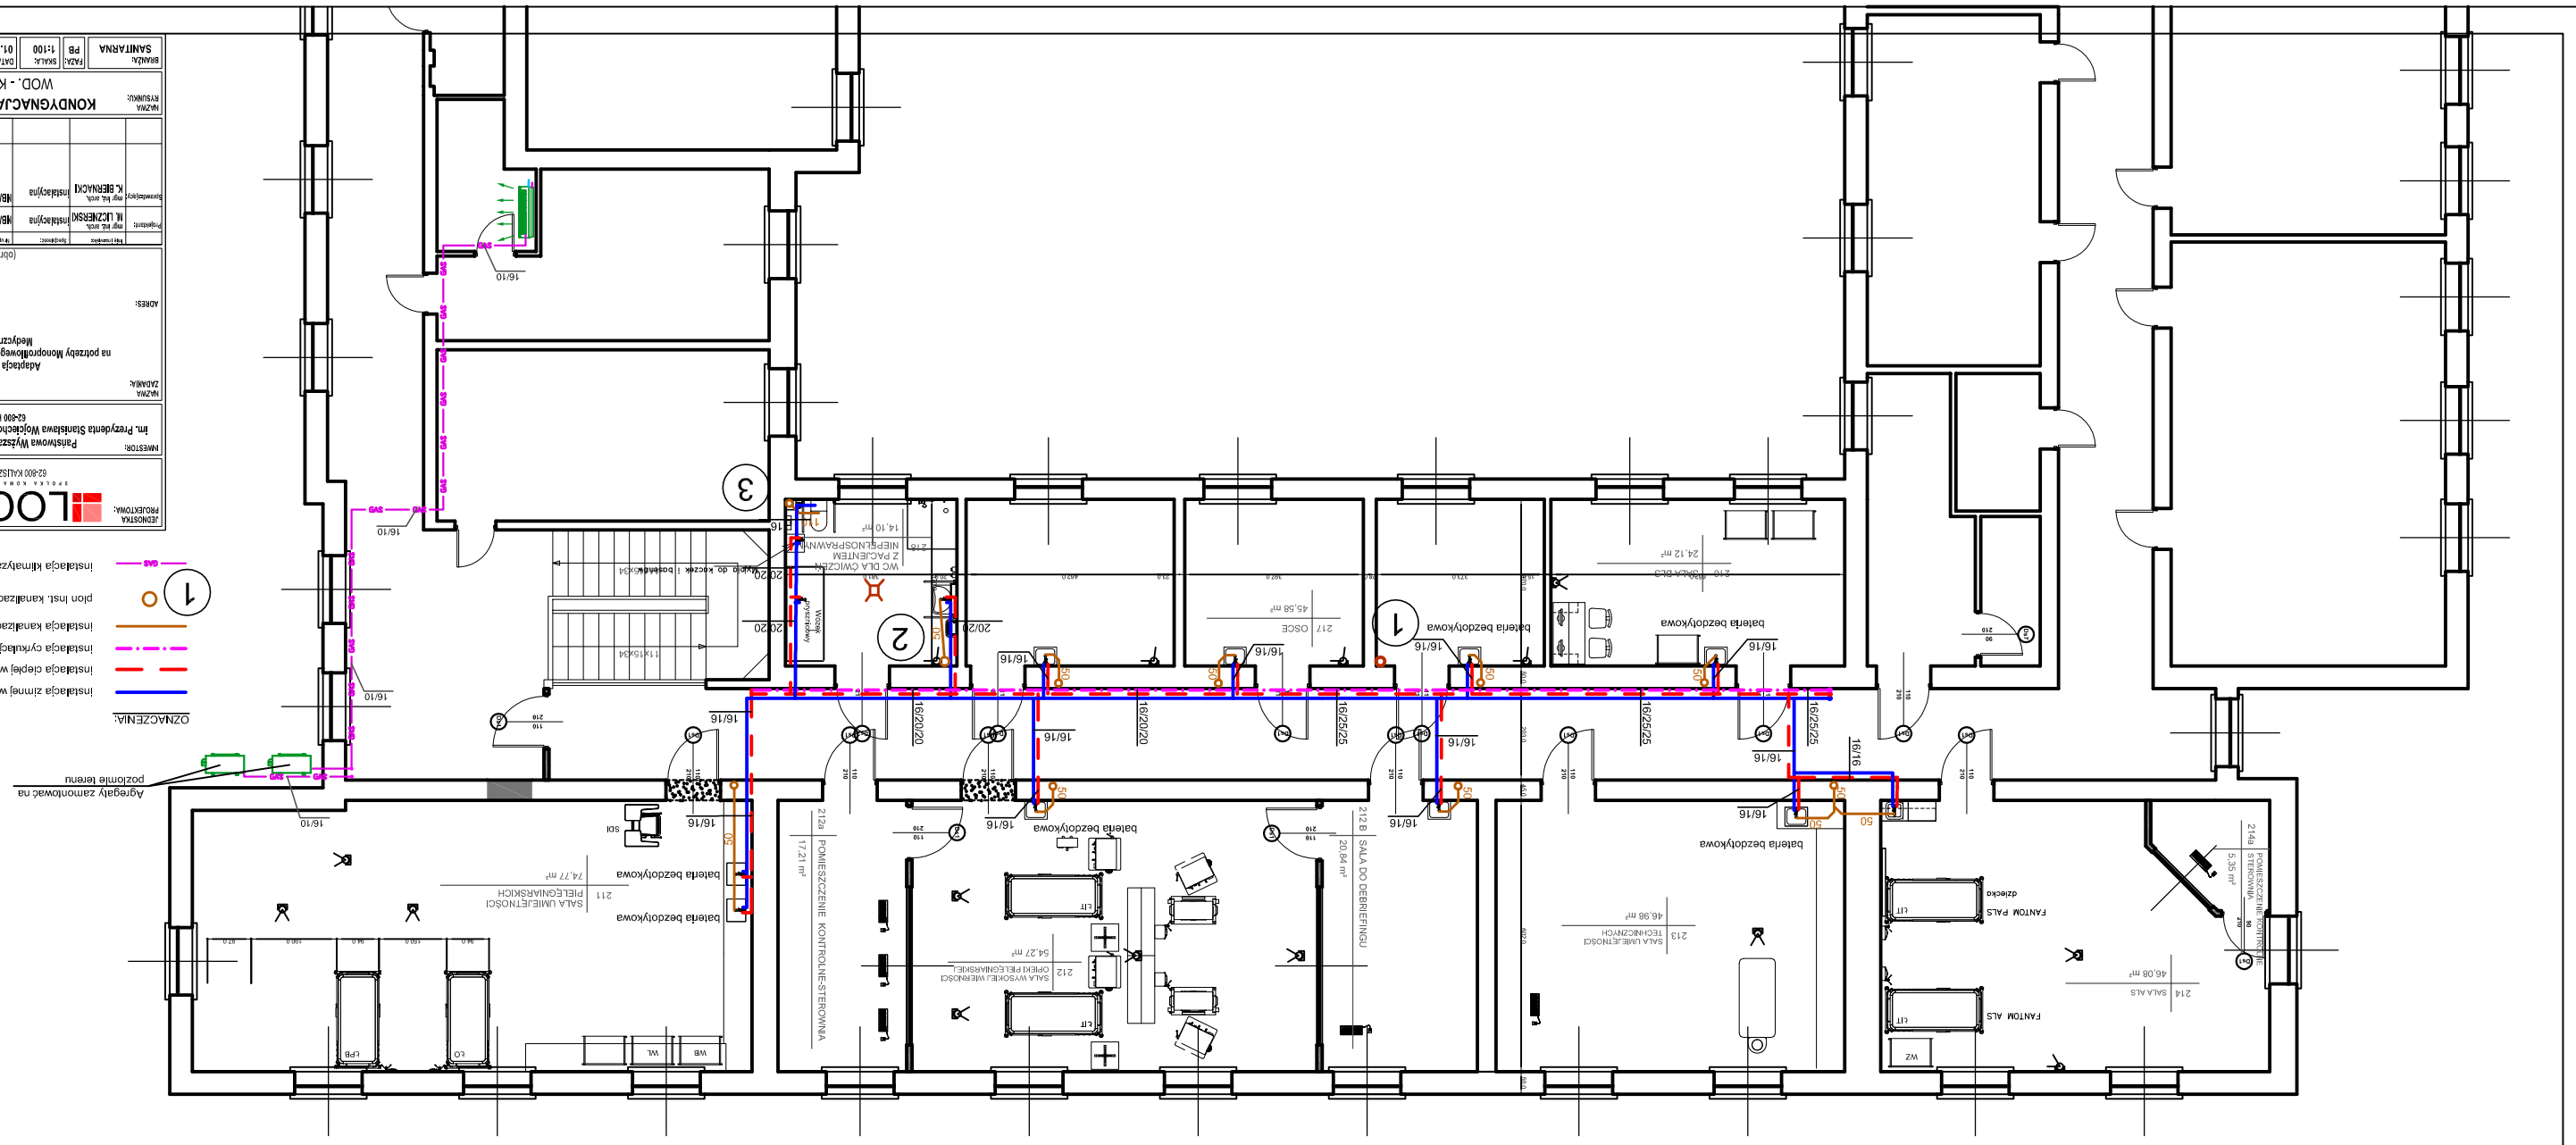
OZNACZENIA:
Instalacja zimnej wody
Instalacja ciepłej wody
Instalacja cyrkulacji
Instalacja kanalizacji
pion Inst. kanalizacji
Instalacja klimatyzacji
Agregaty zamontowane na poziomie terenu
SALA UMIEJĘTNOŚCI PIELĘGNIARSKICH
SALA WYSOKIEJ WIERNOŚCI OPIEKI PIELĘGNIARSKIEJ
SALA UMIEJĘTNOŚCI TECHNICZNYCH
SALA ALS
FANTOM ALS
POMIESZCZENIE KONTROLNE-STEROWNIA
SALA DO DEBREFINGU
WC DLA OSÓB NIEPEŁNOSPRAWNYCH Z PACJENTEM
WC dla osób z ograniczoną sprawnością ruchową
bateria bezdotykowa
ZGŁOSZENIA PROJEKTOWE:
LOCUM
62-600 KALISZ, UL. LIPOWA 33
INWESTOR:
Państwowa Wyższa Szkoła Zawodowa im. Przeydenta Stanisława Wojciechowskiego w Kaliszu
62-400 Kalisz, ul. Nowy Świat 4
TYTUŁ ZADANIA:
Adaptacja pomieszczeń i dębra na potrzeby Monoprofilowego Centrum Symulacji Medycznych dla Pielęgniarek
ADRES:
62-400 Kalisz
ul. Kaszubska 13
działka nr 5/15
(obręb 014 - CHMIELNIK)
Projektant: mgr inż. arch. IL. UCZNIEWSKI nr uprawnień: MB/U/7342/0/98
Sprawdzający: mgr inż. arch. K. BERNACKI nr uprawnień: MB/U/7342/278/98
TYTUŁ RYSUNKU: KONDYGNACJA +2 WOD. - KAN.
nr rys. 1
BRANŻA: SANITARNA
FAZA: PB
SKALA: 1:100
DATA: 01. 2018